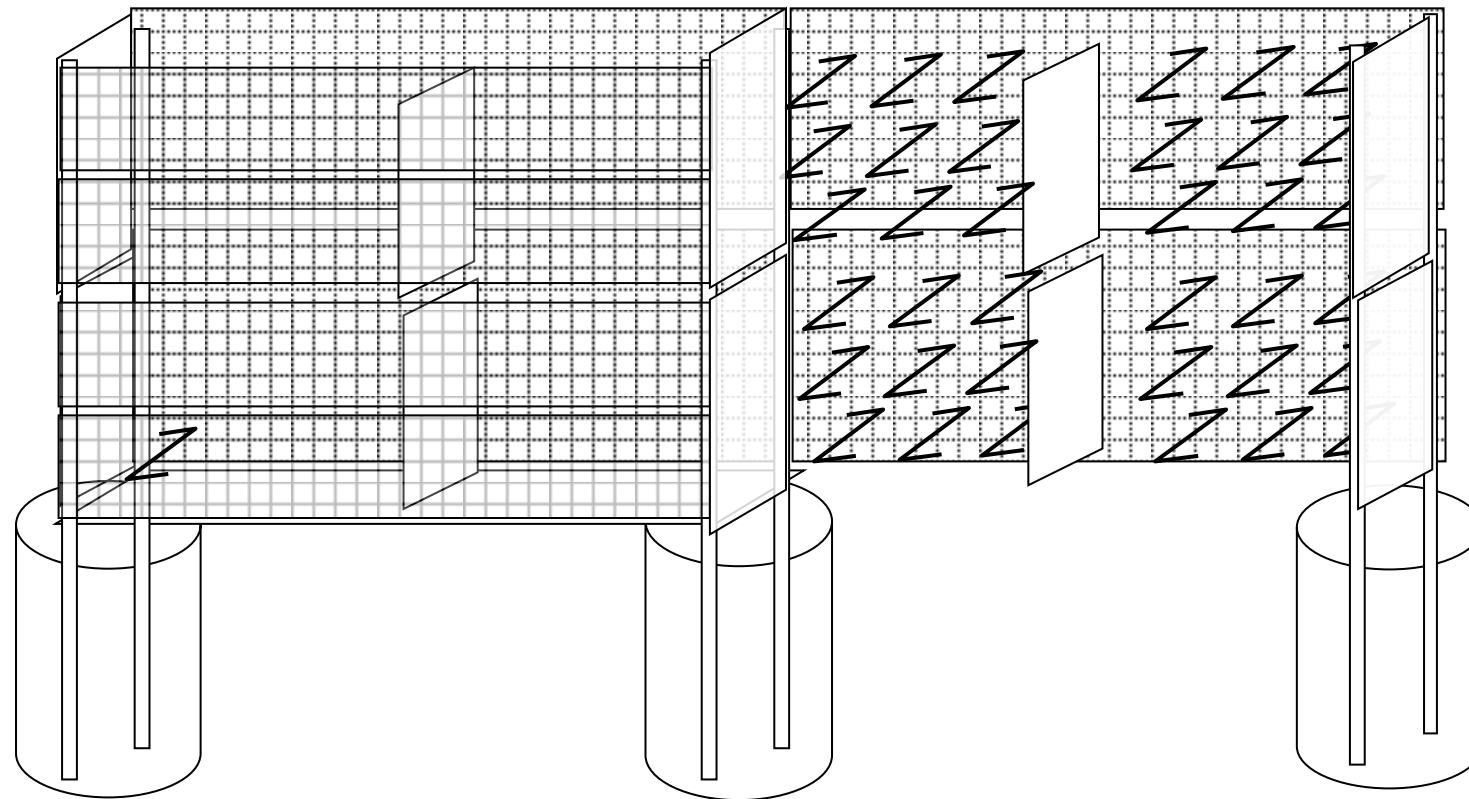

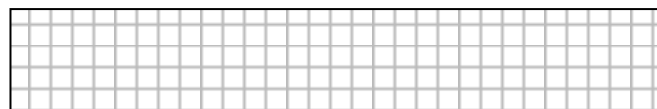


Kerítés: 510x20x200cm.



 Belső összekötő horog, 2,7mm feszítőhuzal
A "kihordósodás" megakadályozására.



Elő/Hátlap: 50x100x4mm rács, 2550x500/2550x1100mm



Diafragma: 200x1000, 50x50x3mm rács

Oszlop: 60x60 zártszelvény, 200x2600mm
A diafragmák, az elő és hátlapok rögzítése az oszlopokra "univerzális rögzítővel" történik.

