


## Garten 3D úszókapuk betonozási rajza

4500mm-es szabadátjárhatóságú Garten úszókapu betonozási rajza

Beton minőség: C20

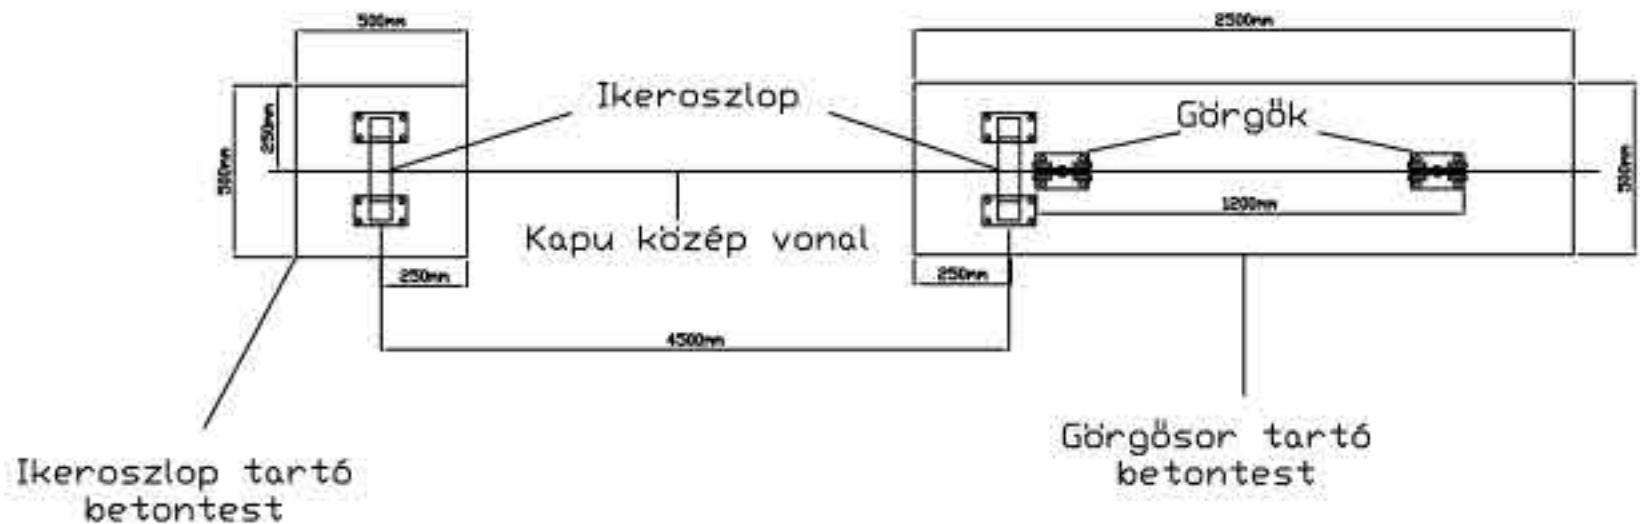


A beton alaptestek mélysége: 800mm

A Beton alaptesteknek egy szintben kell lenniük

3000mm-es szabadátjárhatóságú Garten úszókapu betonozási rajza

Beton minőség: C20

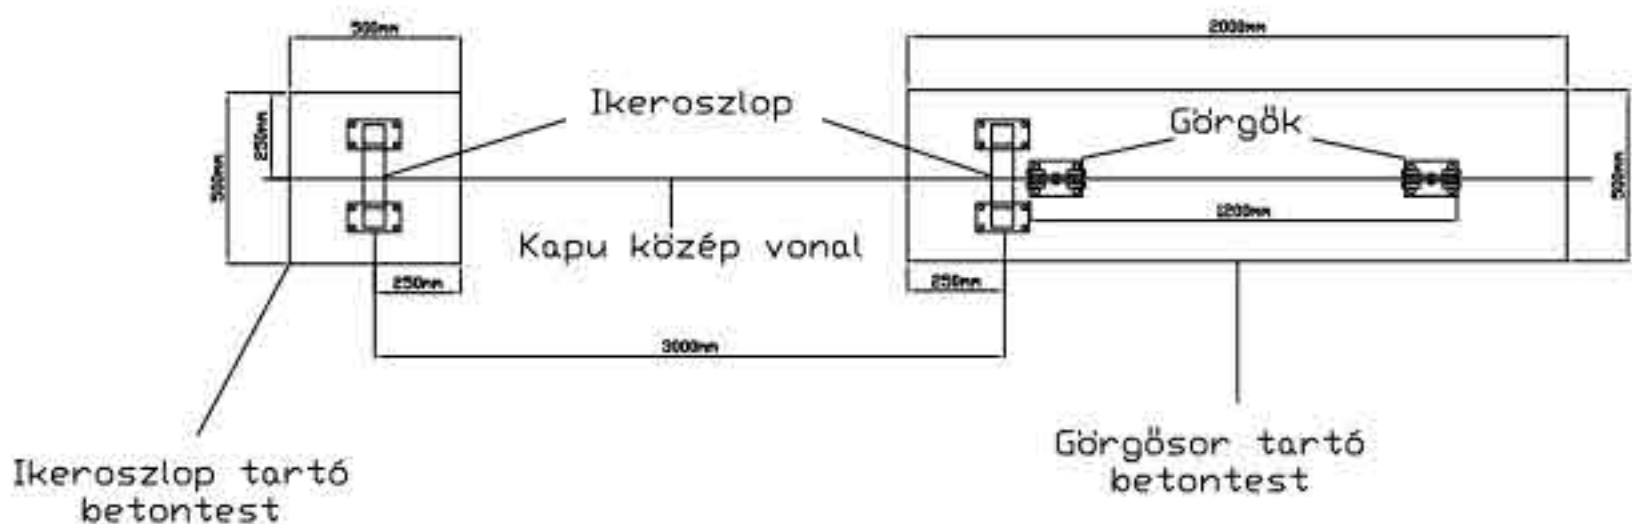

A beton alaptestek mélysége: 800mm

A Beton alaptesteknek egy szintben kell lenniük